
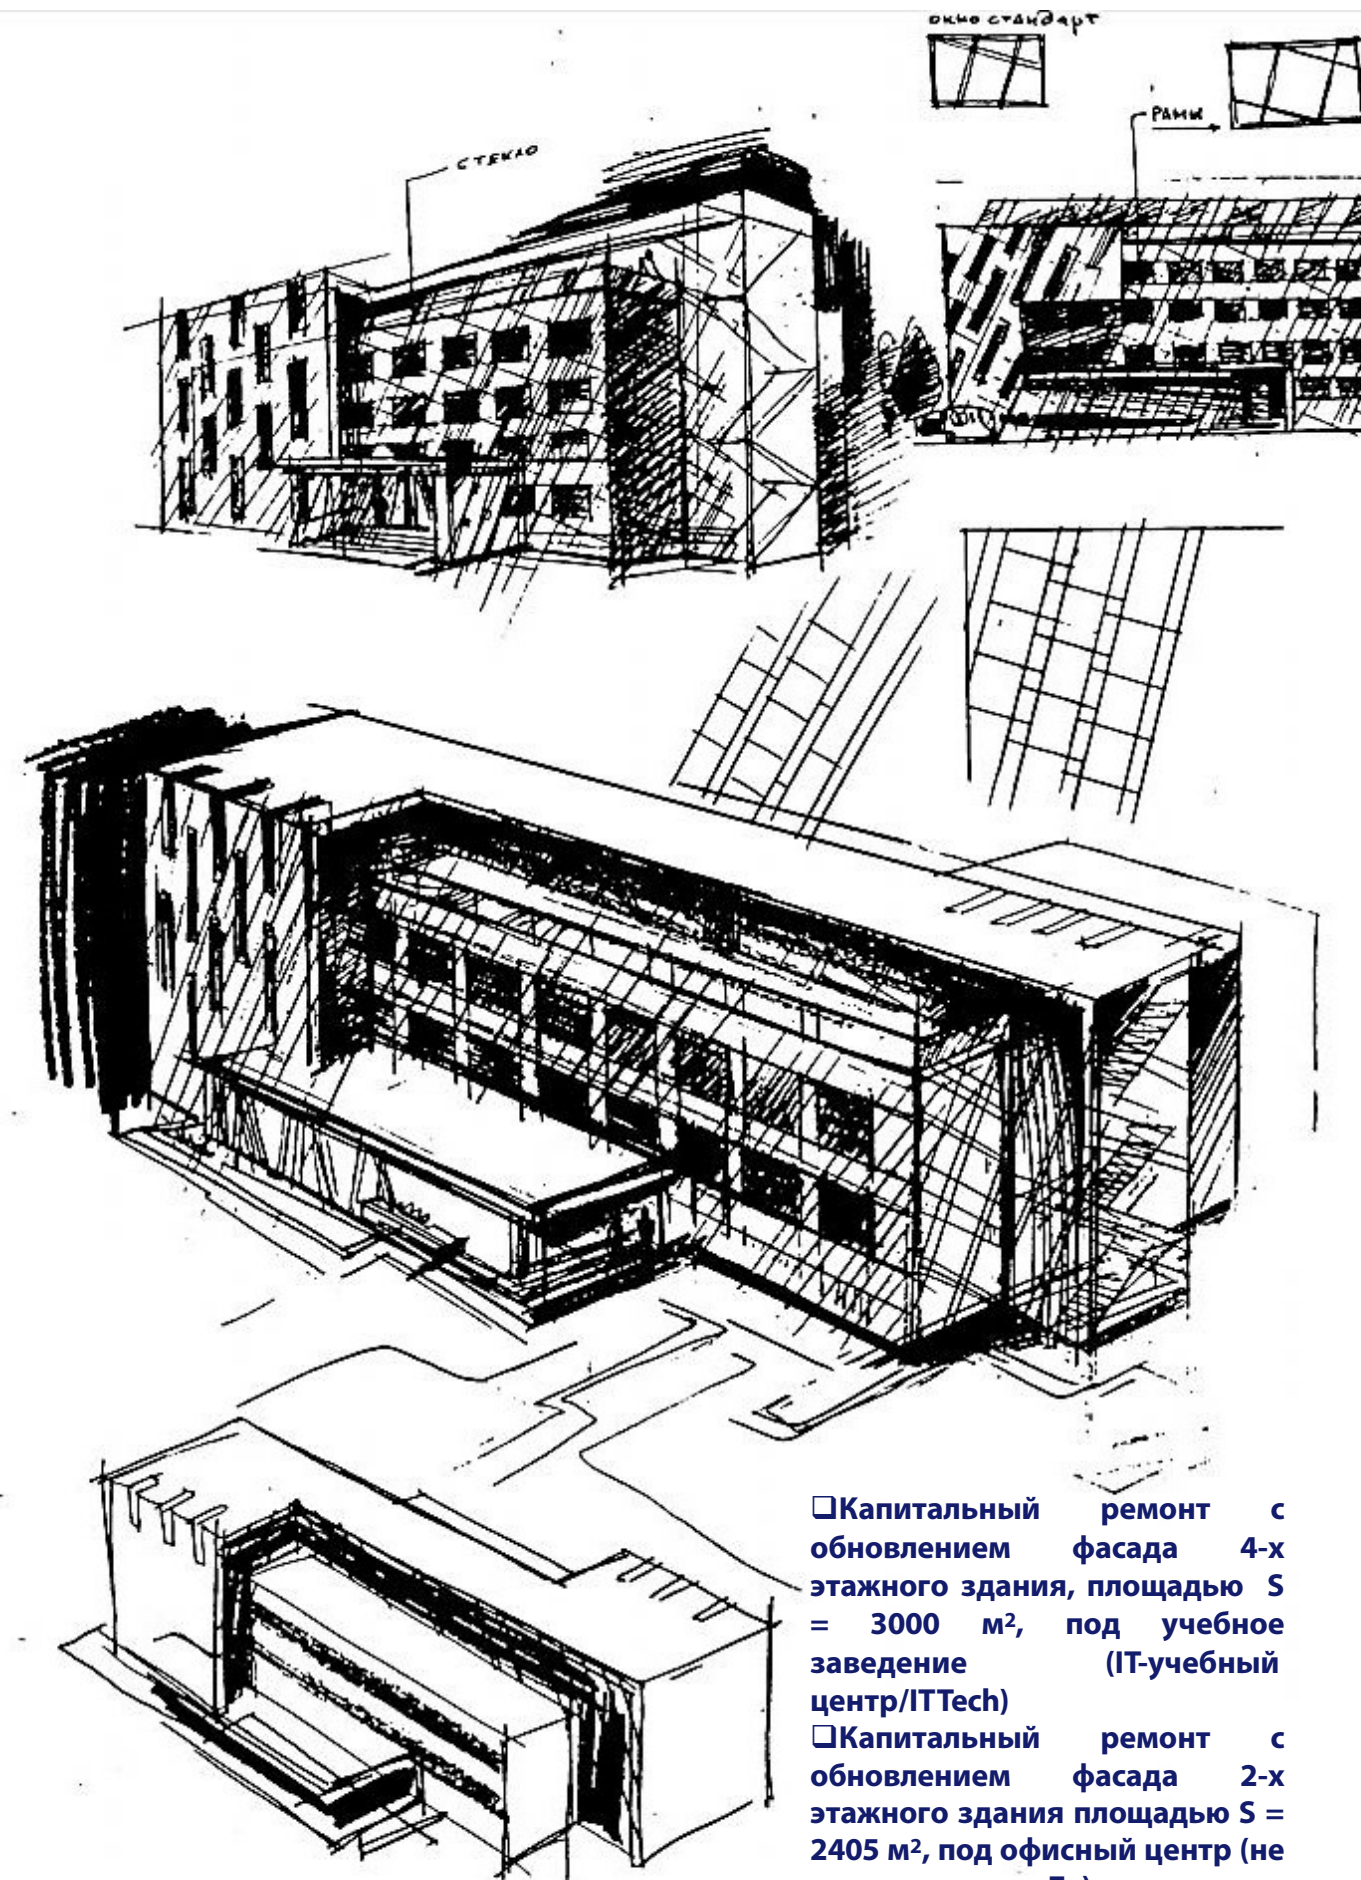
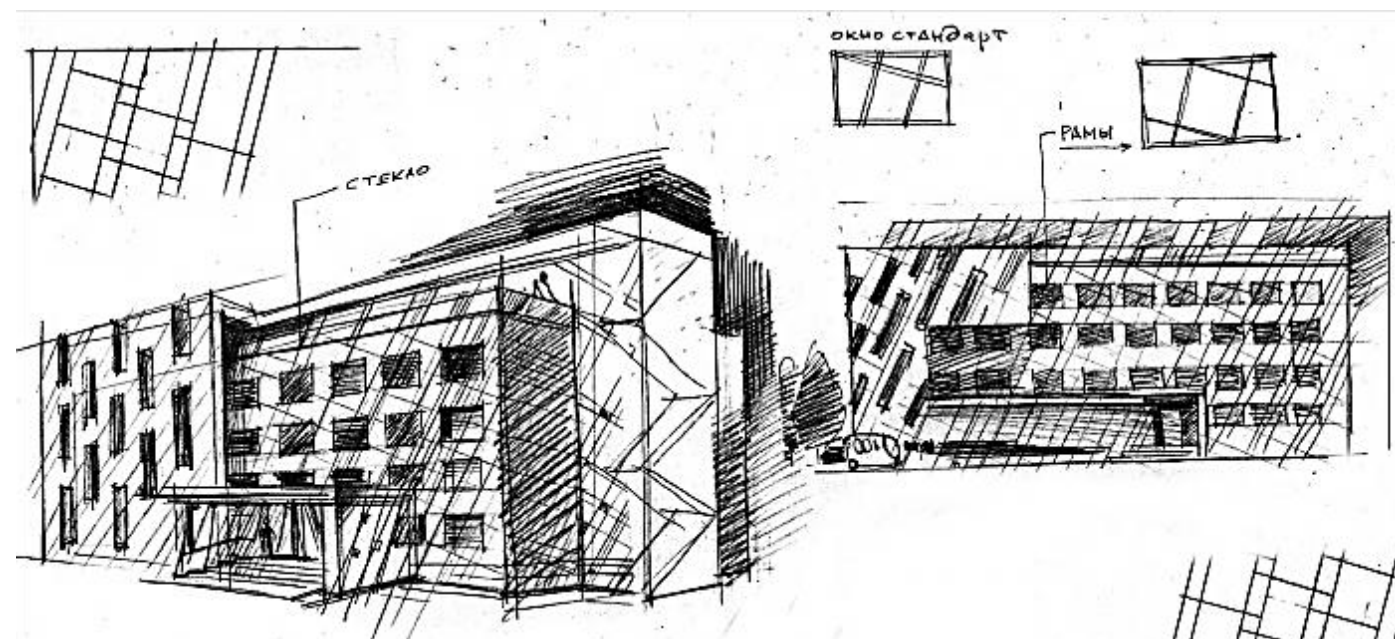


Калининград, реконструкция нежилых зданий

реконструкция нежилых зданий под общежития семейного типа

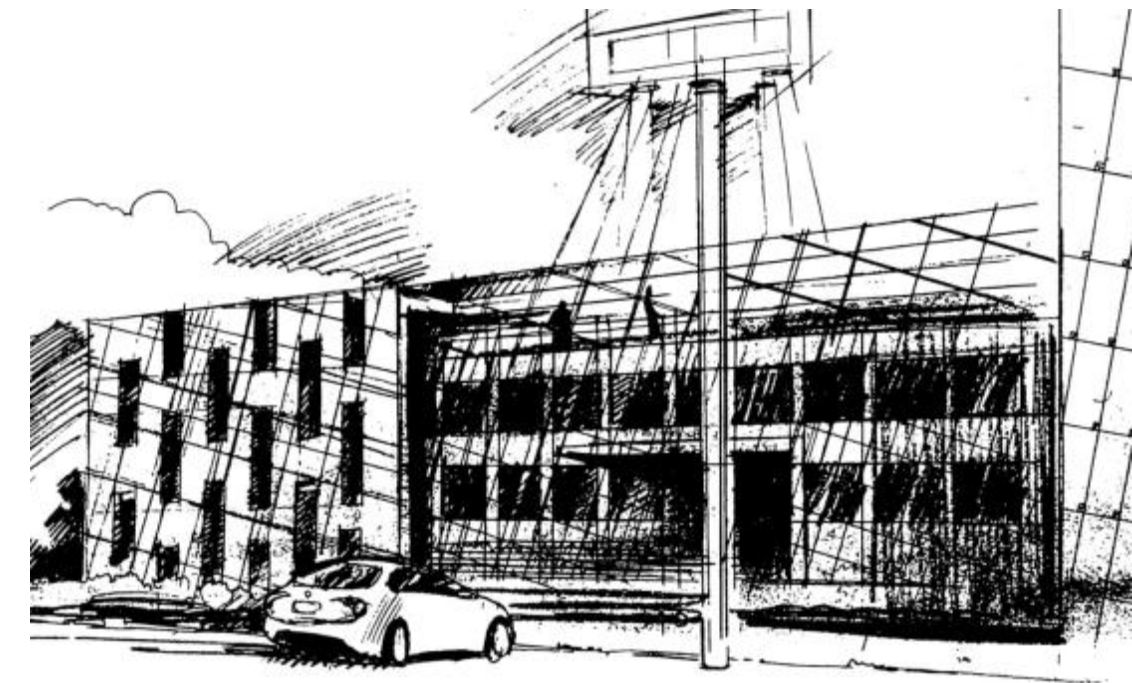

- Капитальный ремонт с обновлением фасада 4-х этажного здания, площадью $S = 3000 \text{ м}^2$, под учебное заведение (IT-учебный центр/ITTech)
- Капитальный ремонт с обновлением фасада 2-х этажного здания площадью $S = 2405 \text{ м}^2$, под офисный центр (не выше класса «Б») для малых компаний расположенных по концепции «Open Space».