

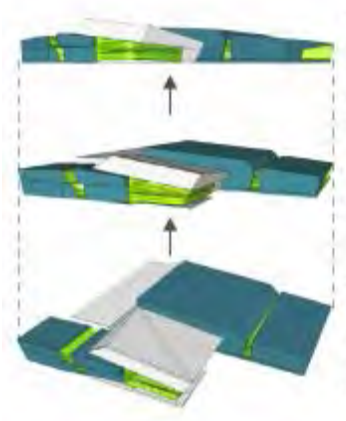
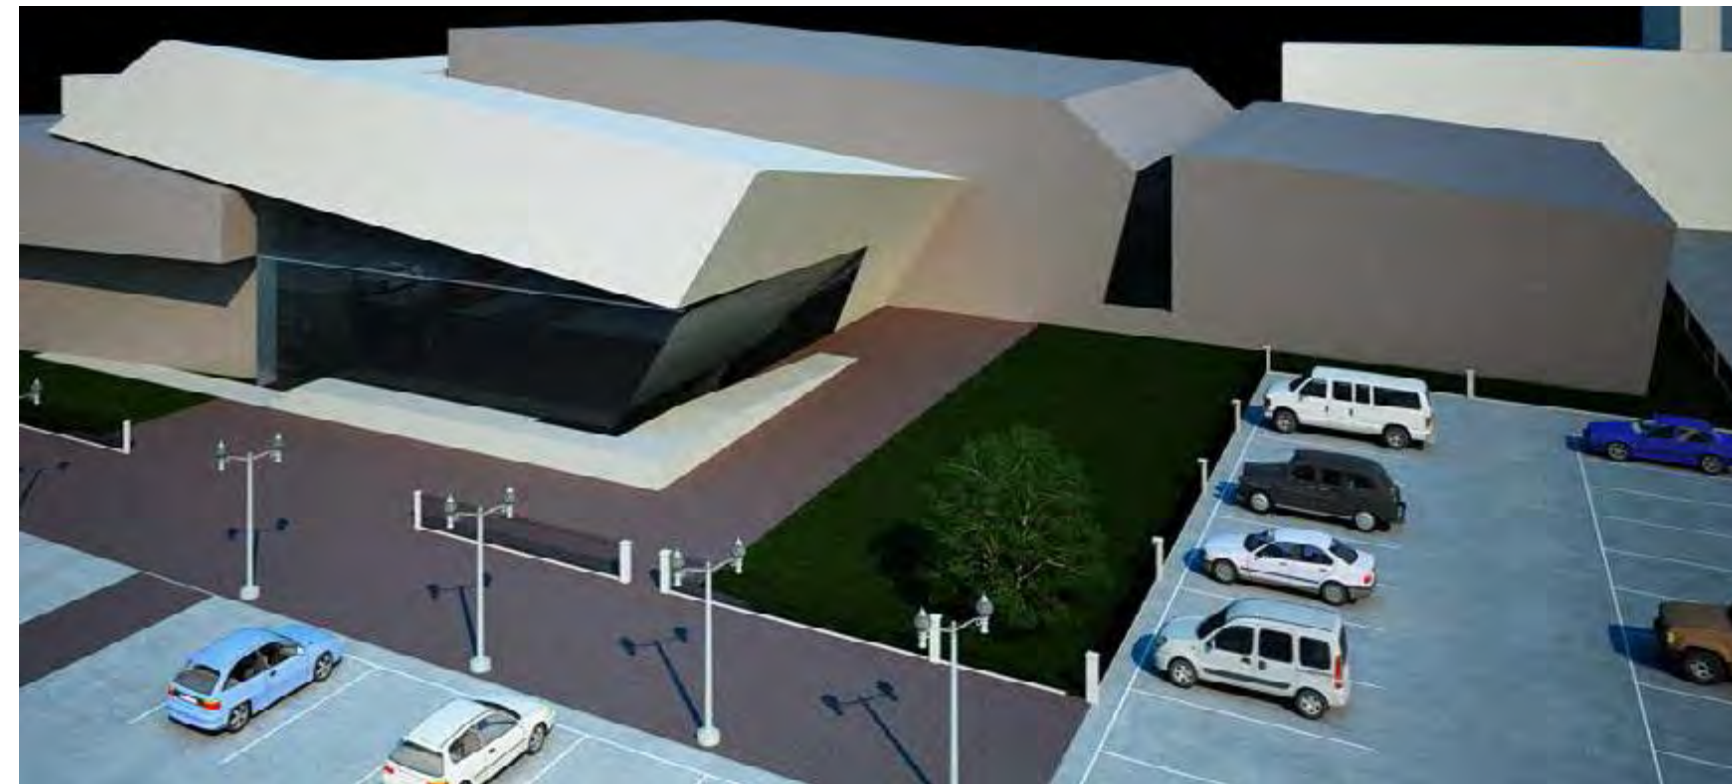
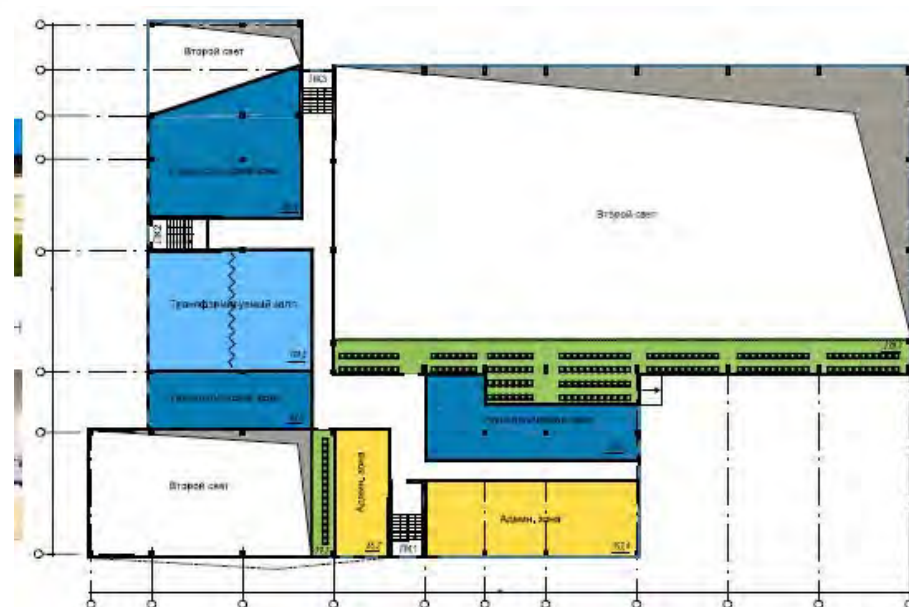


# Калининград, физкультурно оздоровительный комплекс

## новое строительство, физкультурно оздоровительный комплекс

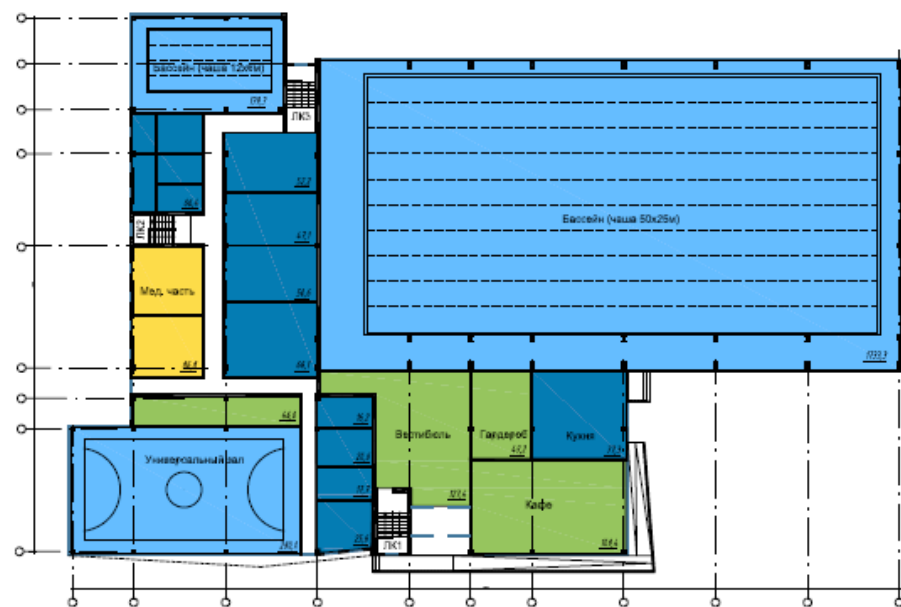

- площадь застройки 3420м2
- строительный объём 28000м3
- общая площадь здания 7050м2
- спортивная зона- 23402м2
- общественная зона-629,7м2
- административная зона- 305,9 м2
- зона общего пользования-640,0м2
- технологическая зона- 850,4м2
- техническая зона-2284,2м2

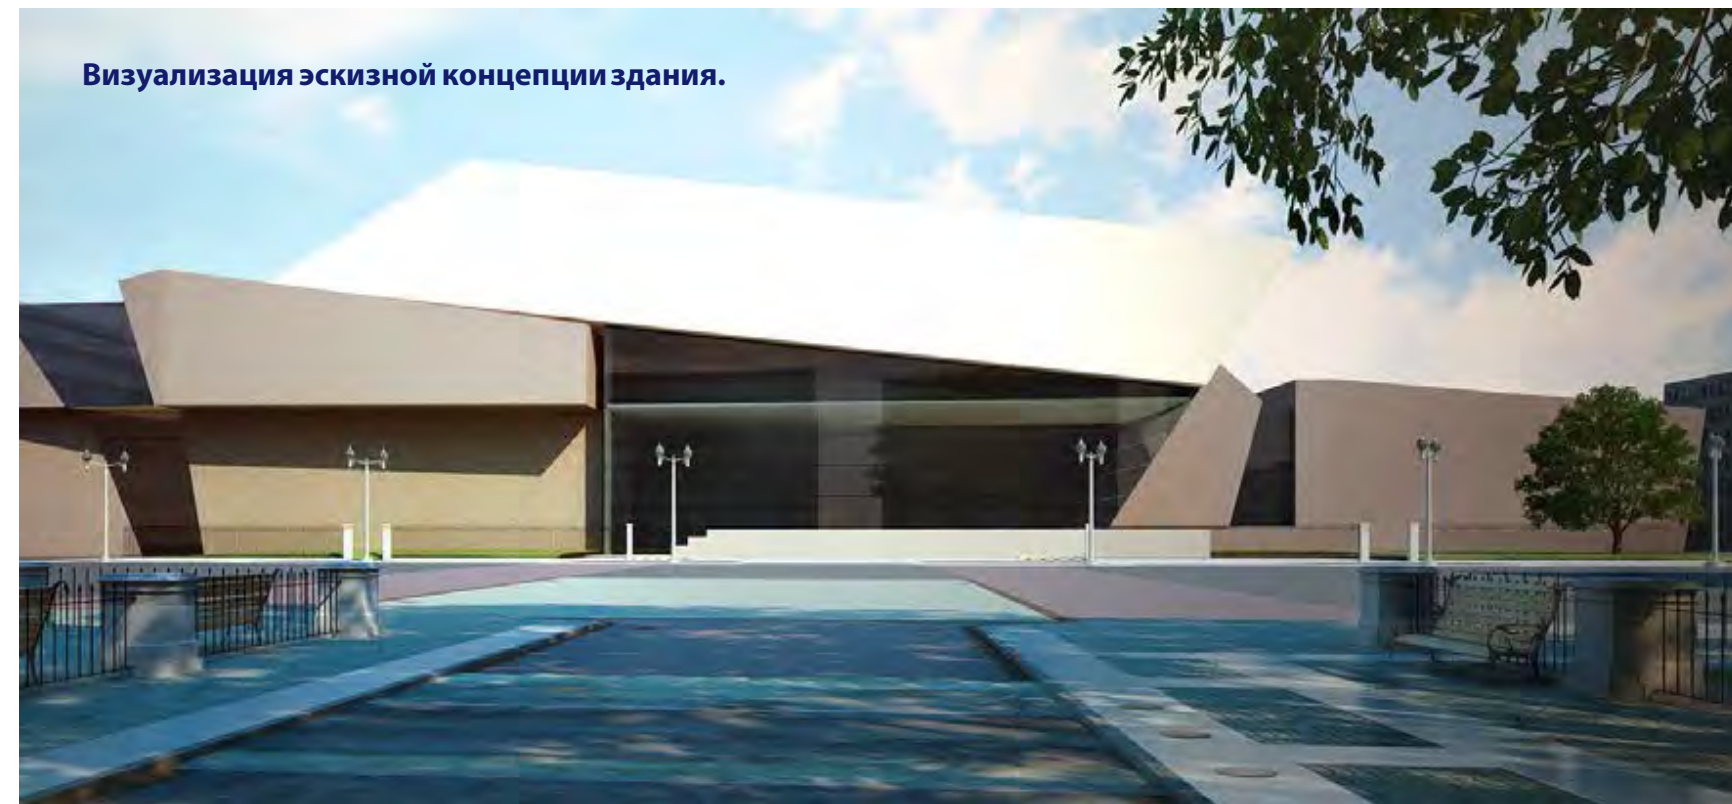

Планировочные и пространственные решения в здании – на основе пространственного решения, при котором все основные функции ориентированы и находятся в здании.

Рядом с водой все не связано, поэтому и в здании все связано.

Ориентированные пространства создают необычную пространственную геометрию, что, в сочетании с различными технологиями, является особенностью этого комплекса.

